


ЭБК.004-00-ОСБ

Кровельное ограждение ОПТИМА 650

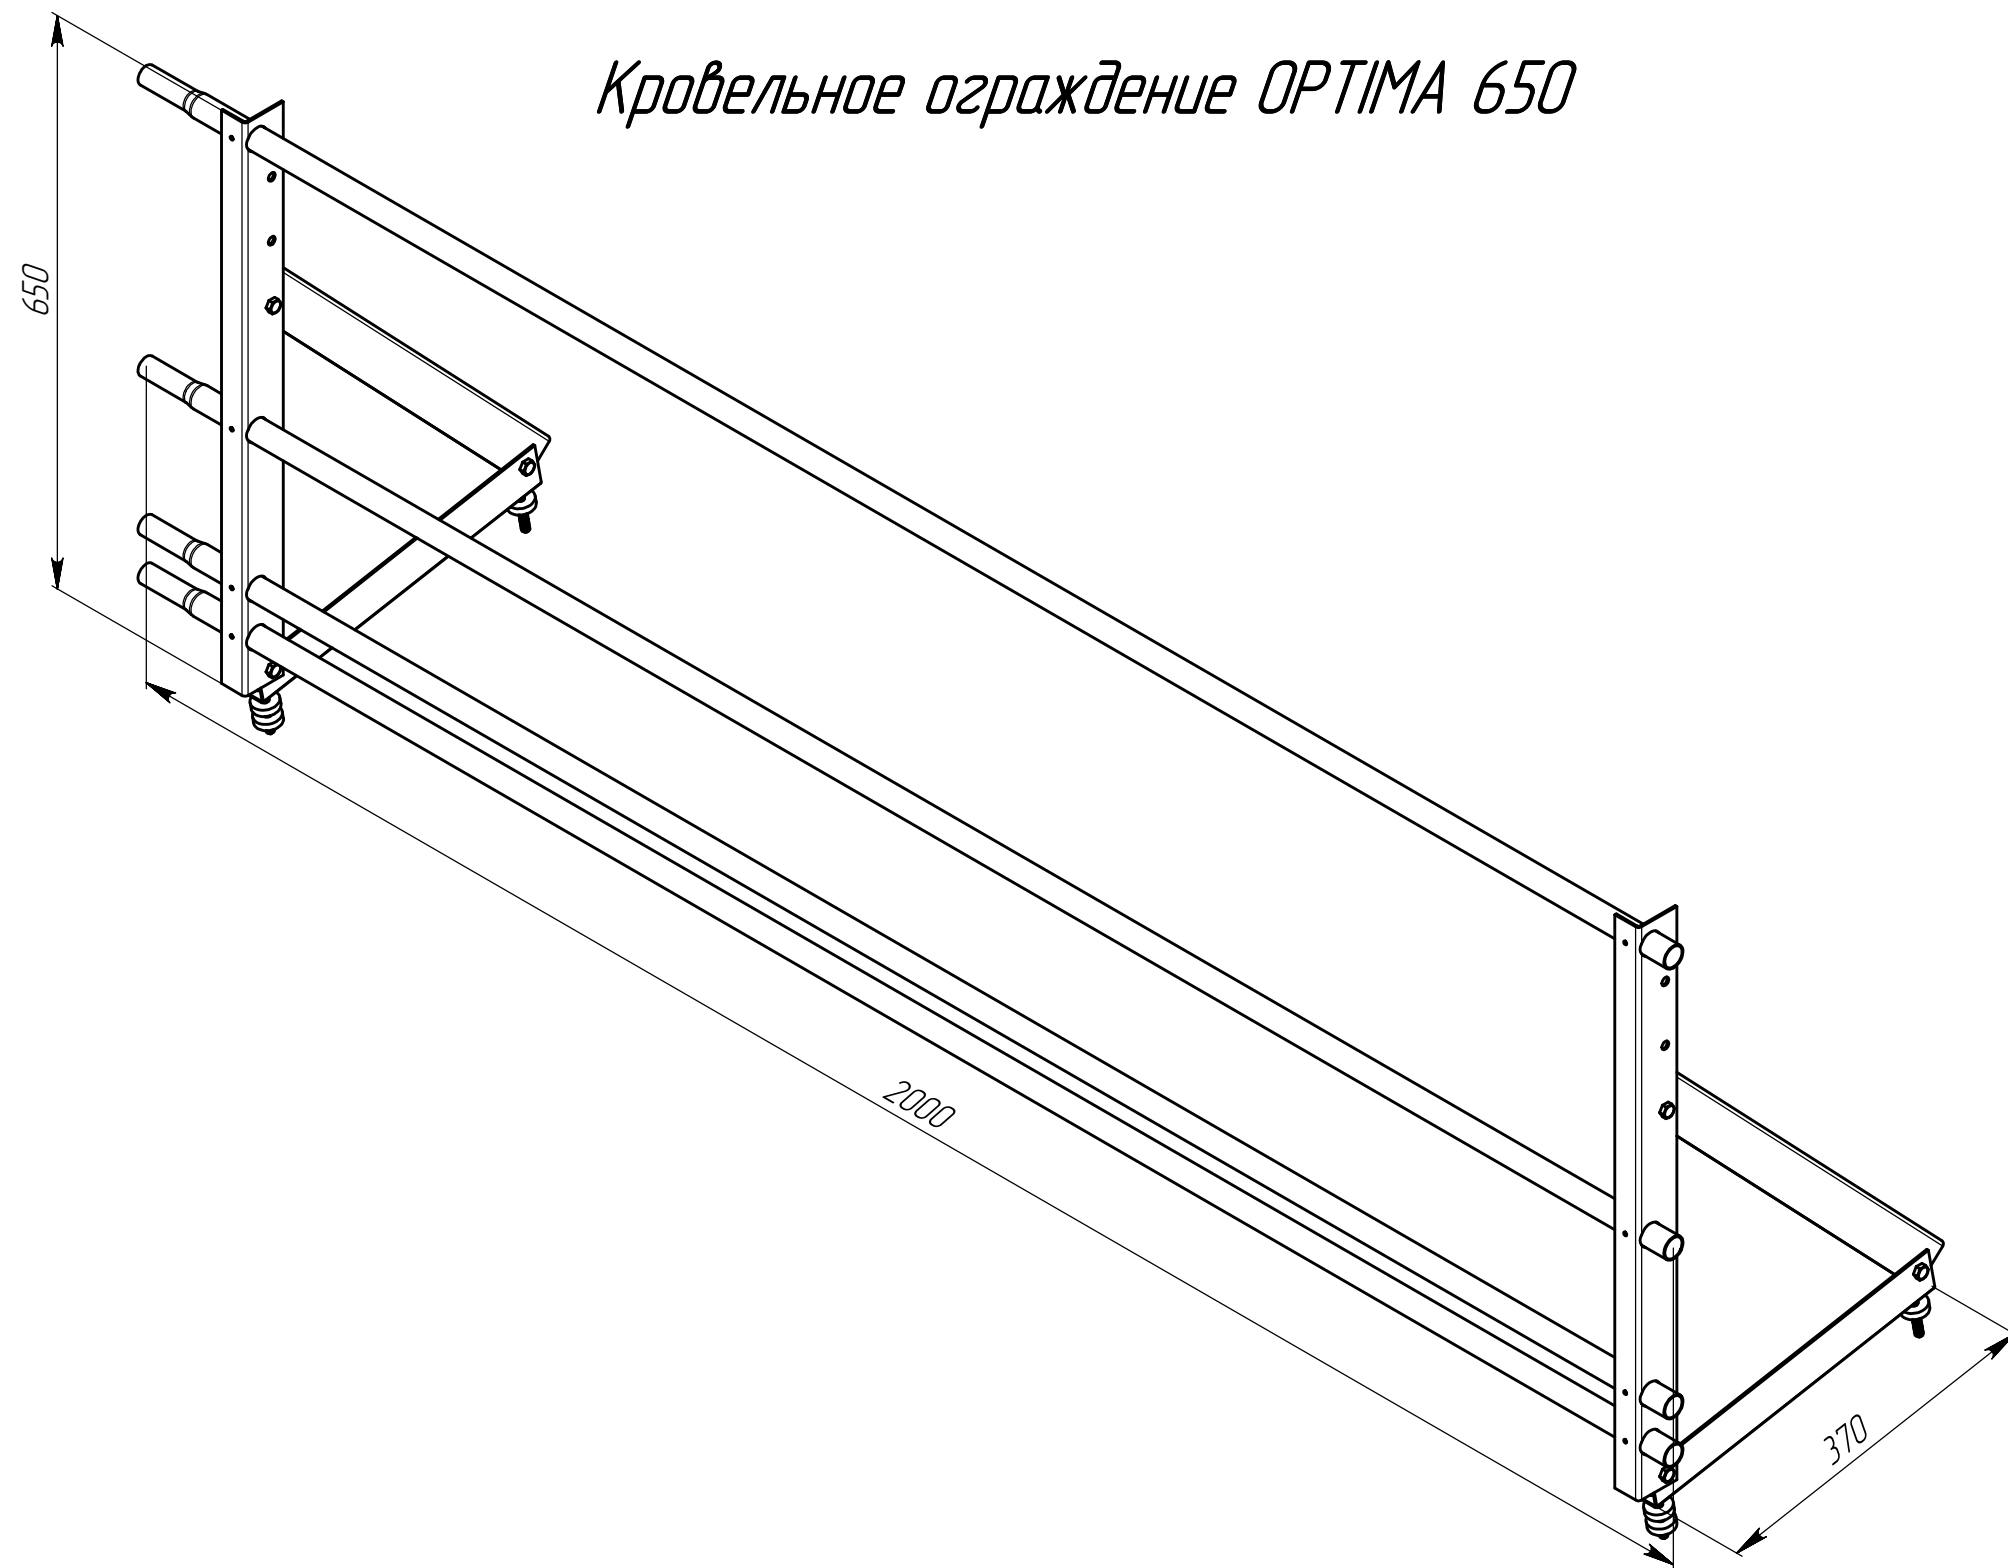

Перв. примен.

Справ. №

Подп. и дата

Инд. № дубл.

Взам. инв. №

Подп. и дата

Инд. № подл.

					ЭБК.004-00-ОСБ			
Изм.	Лист	№ докум.	Подп.	Дата	Ограждение кровельное ОПТИМА 650 Сборочный чертеж	Лит.	Масса	Масштаб
Разраб.				22.7.16			-	-
Проб.						Лист	Листов 1	
Т. контр.						GRAND LINE®		
Н. контр.								
Утв.								

Копировал

Формат А3